




D I E G O T O R R E S


I N T E R I O R A R C H I T E C T U R E


C R E A T I V E D E S I G N



DESENHO DE TETOS

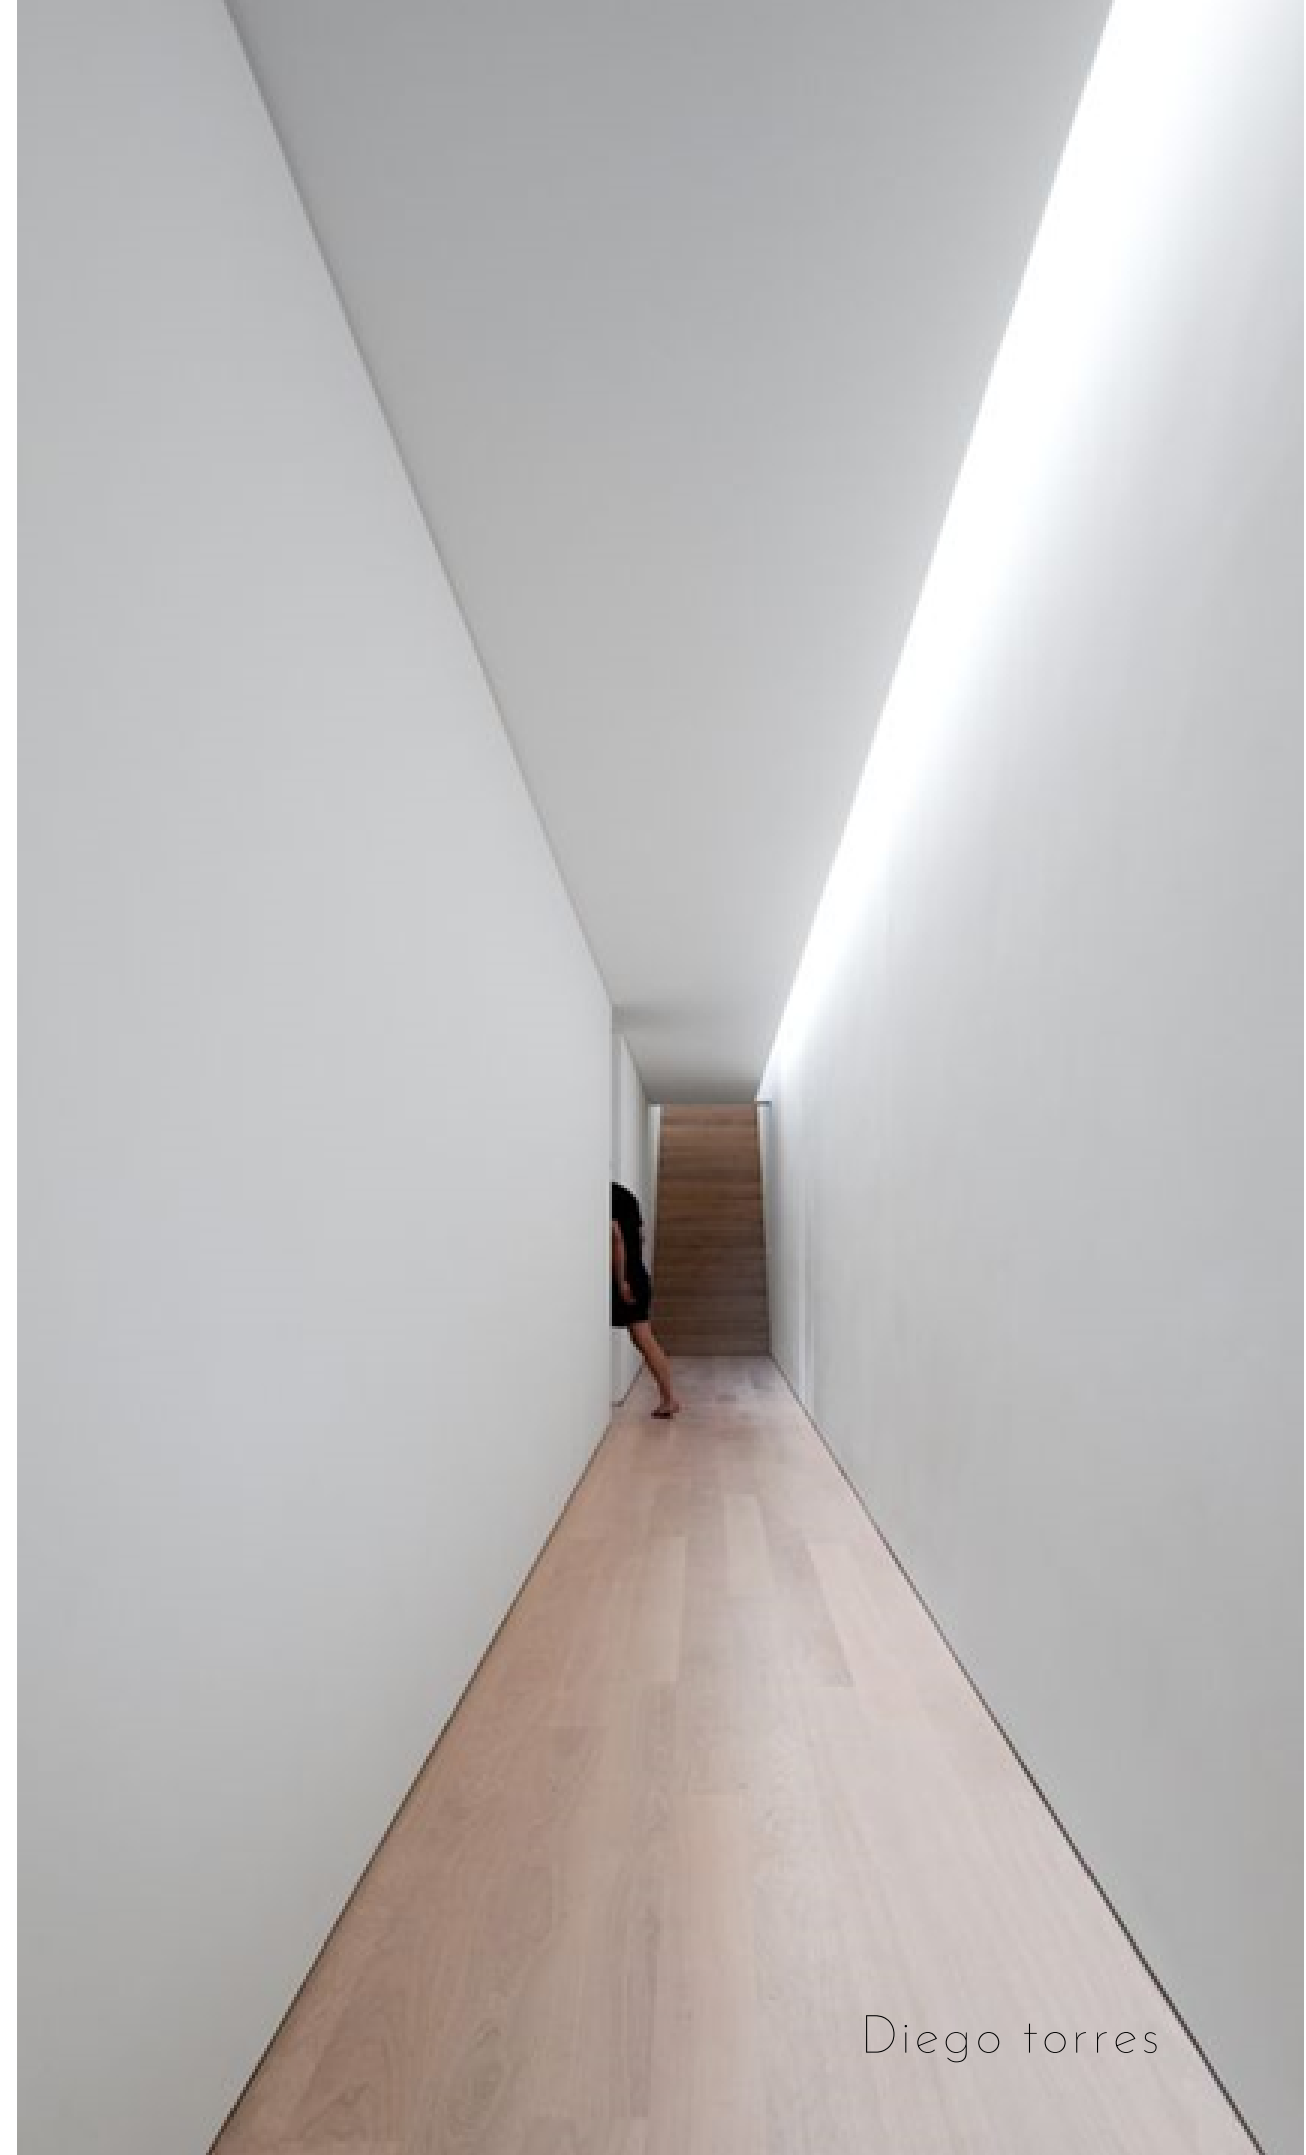


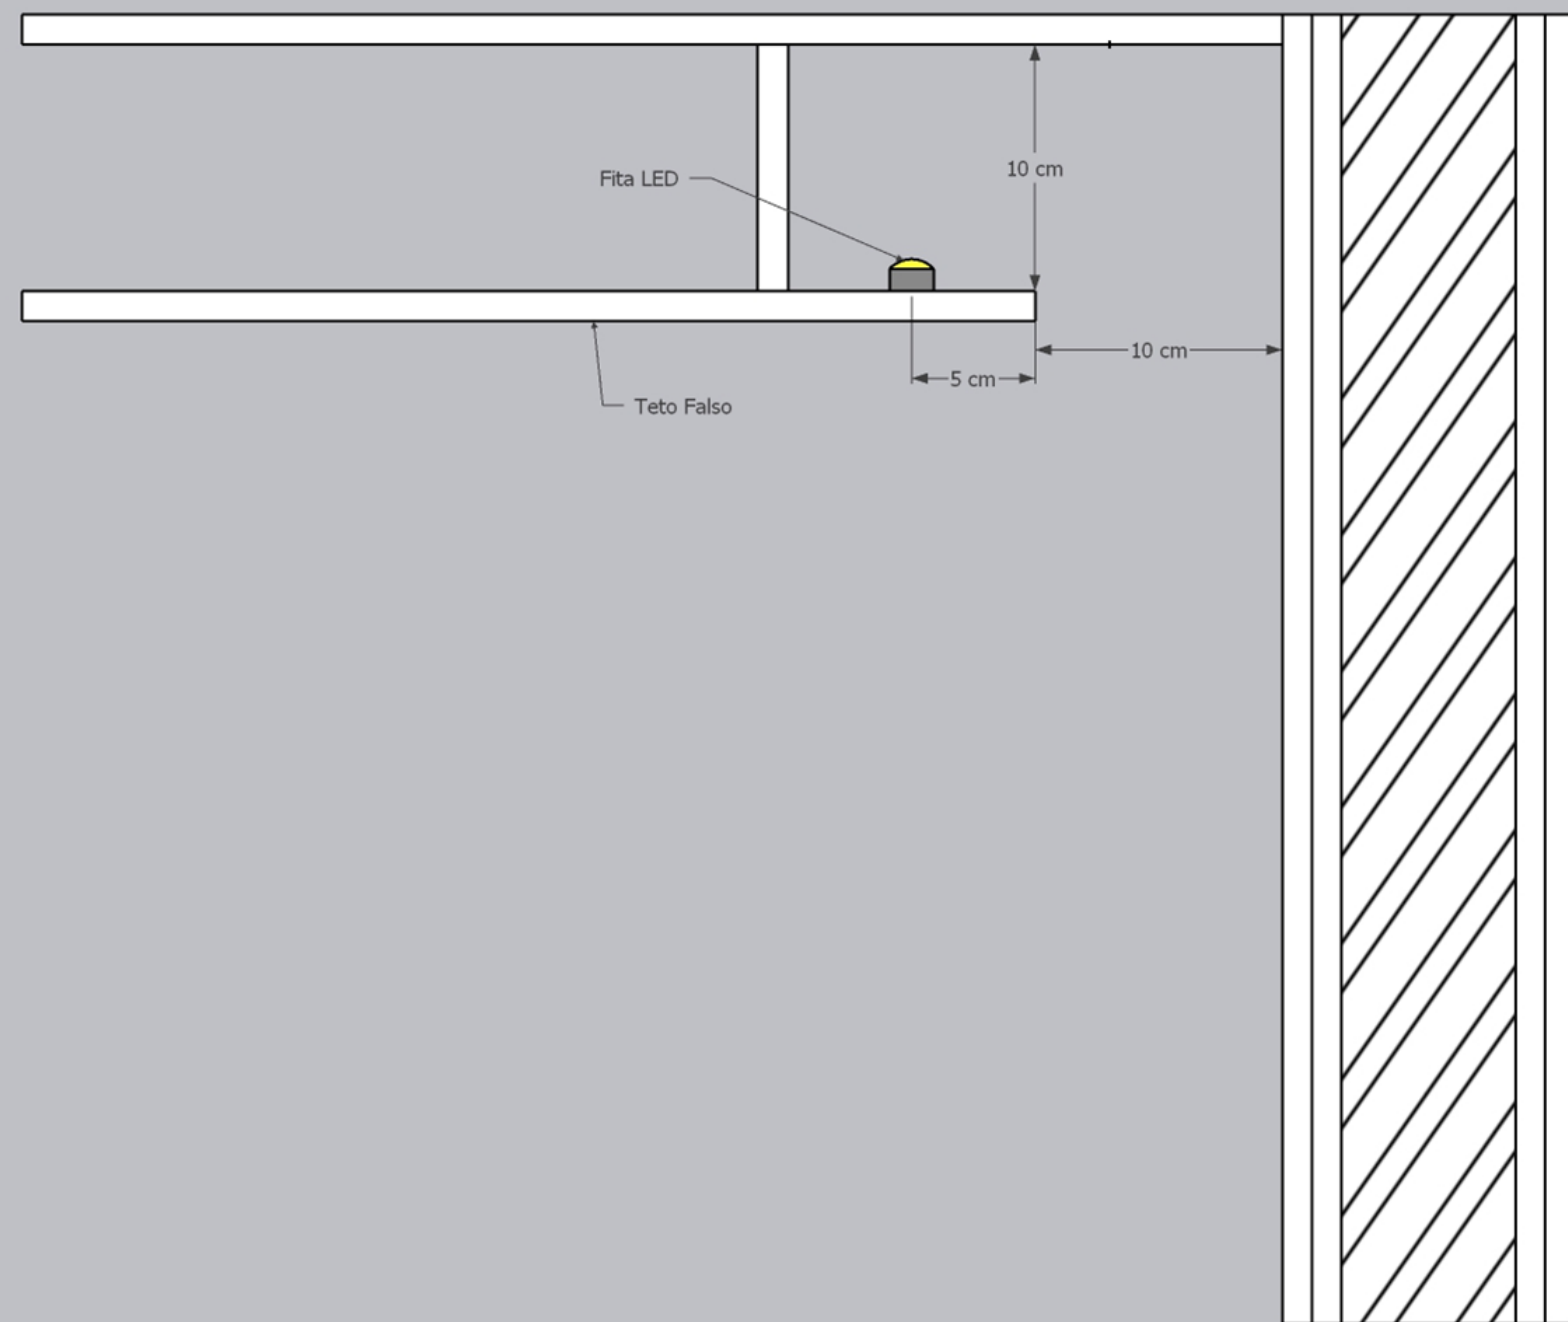

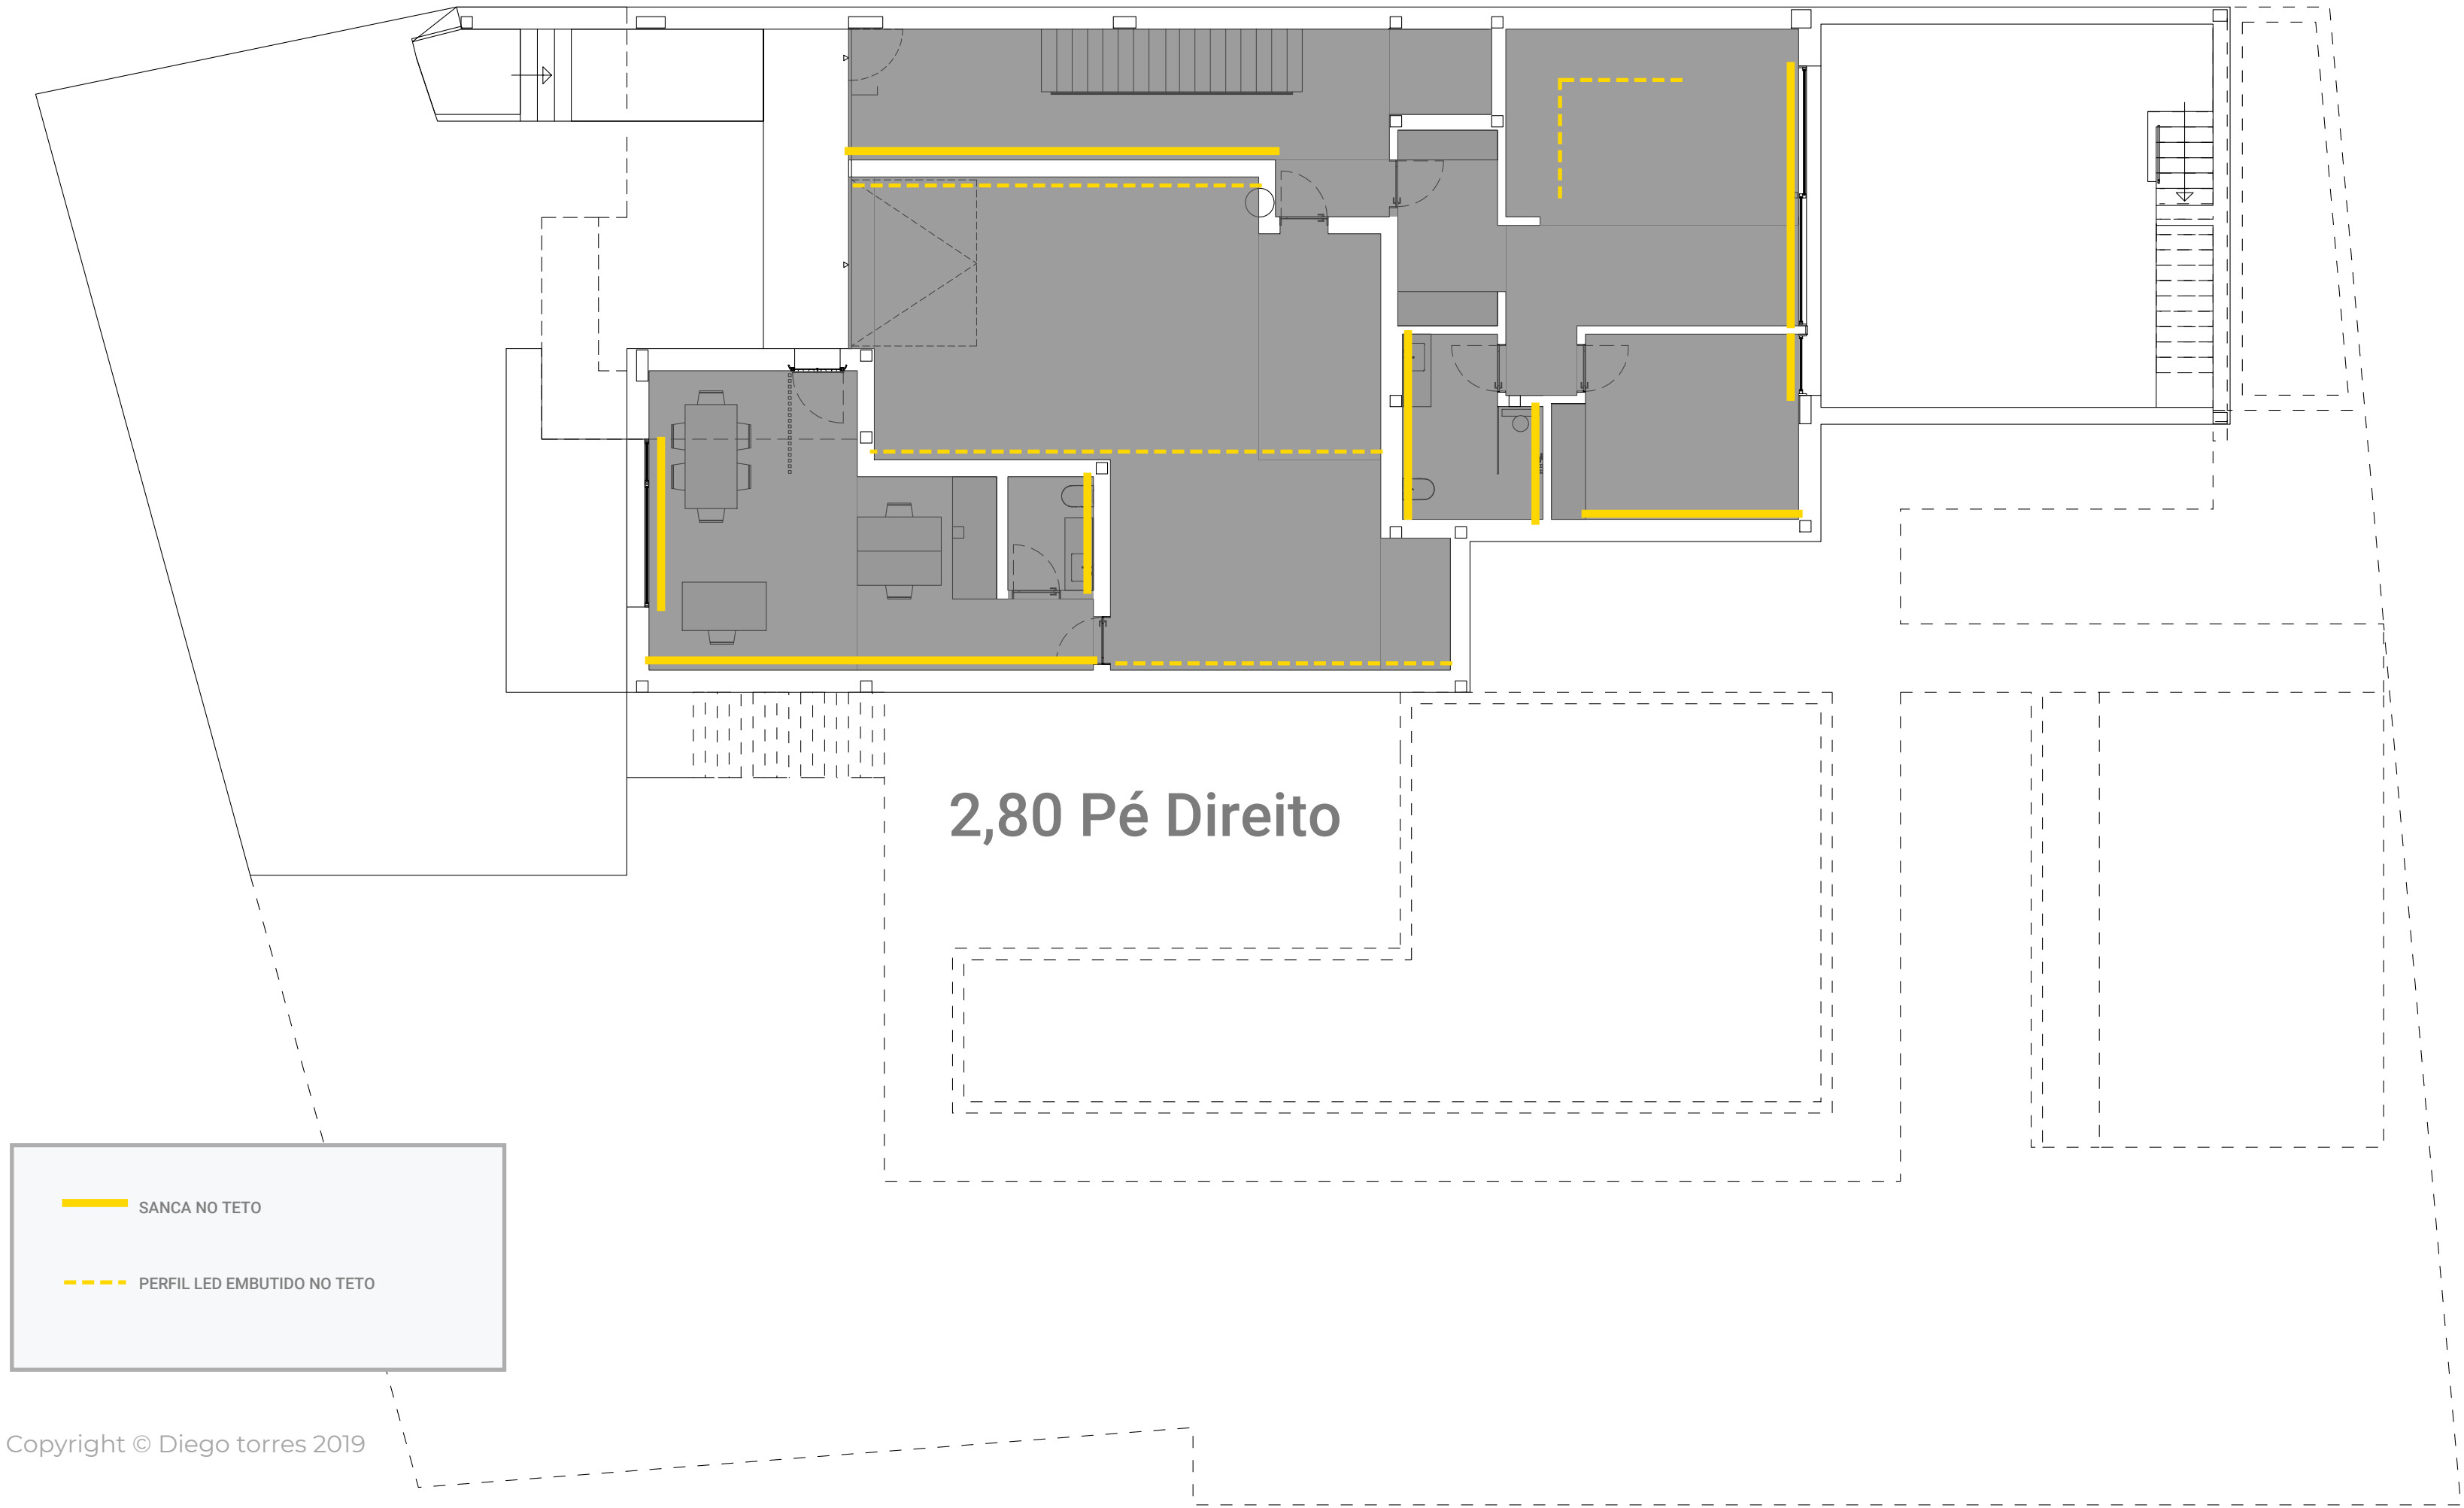

SANCA NO TETO

PERFIL LED EMBUTIDO NO TETO

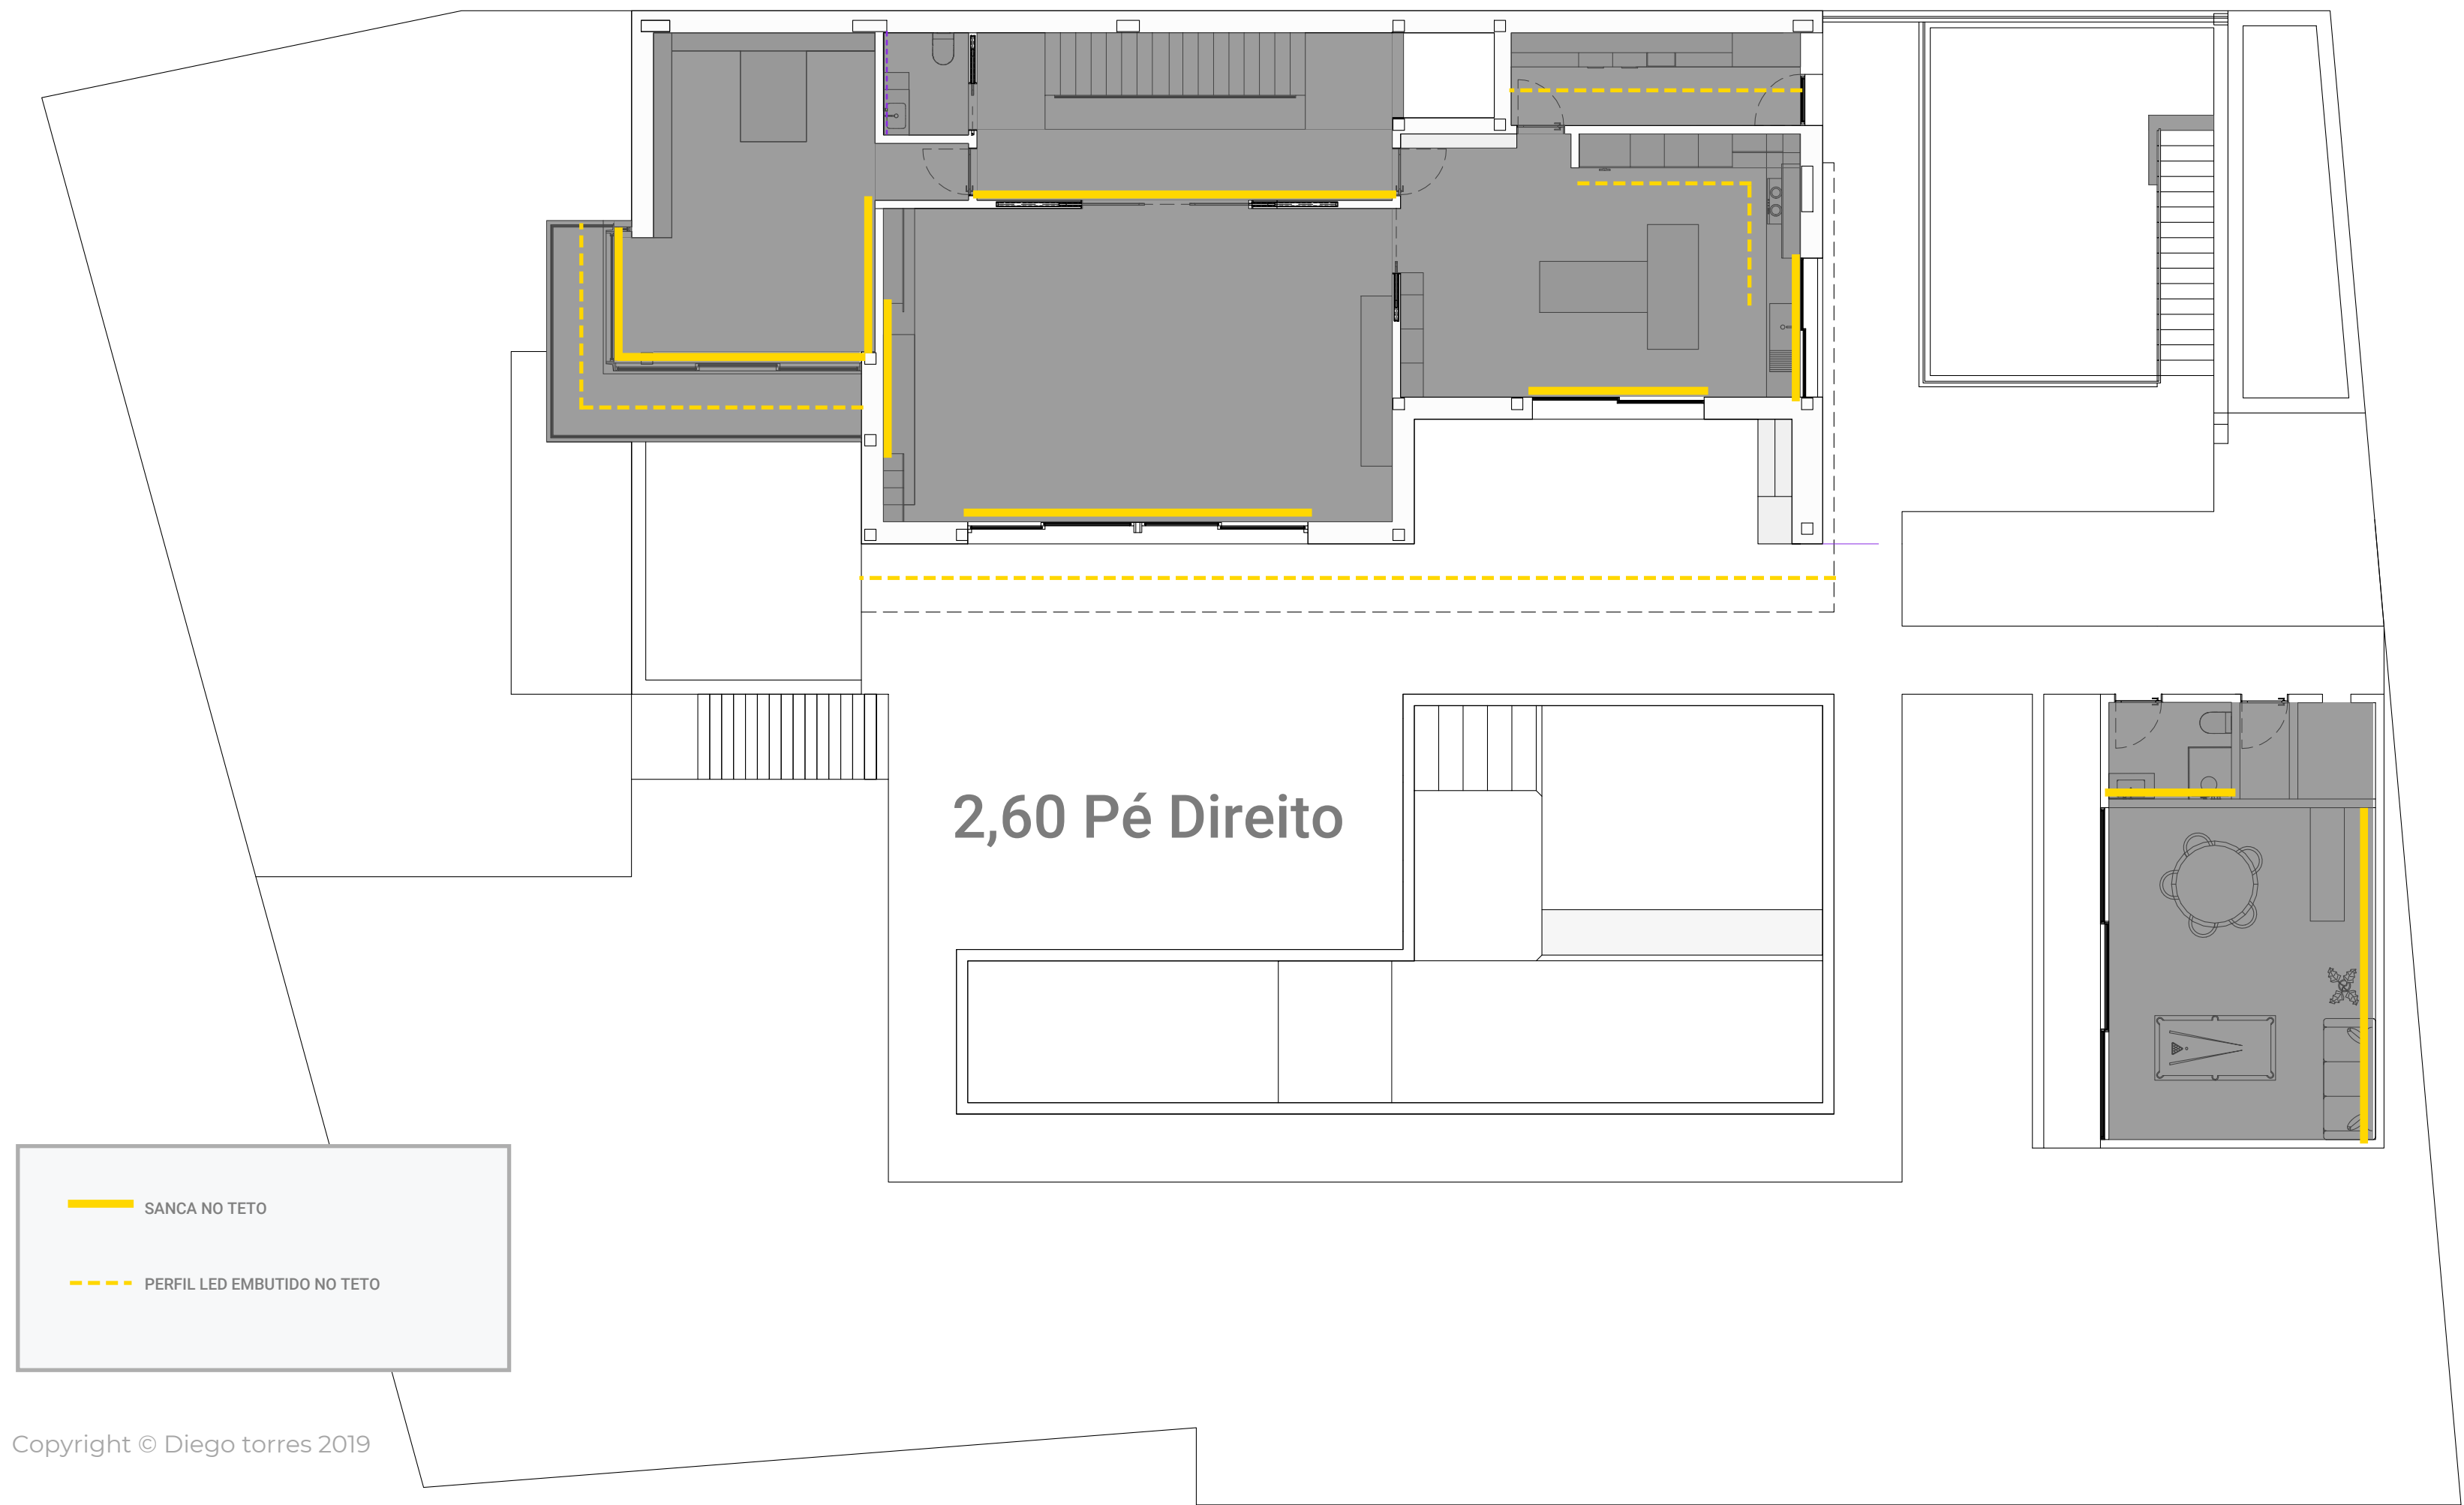





D I E G O T O R R E S

I N T E R I O R A R C H I T E C T U R E

C R E A T I V E D E S I G N

